


M 1 : 5000

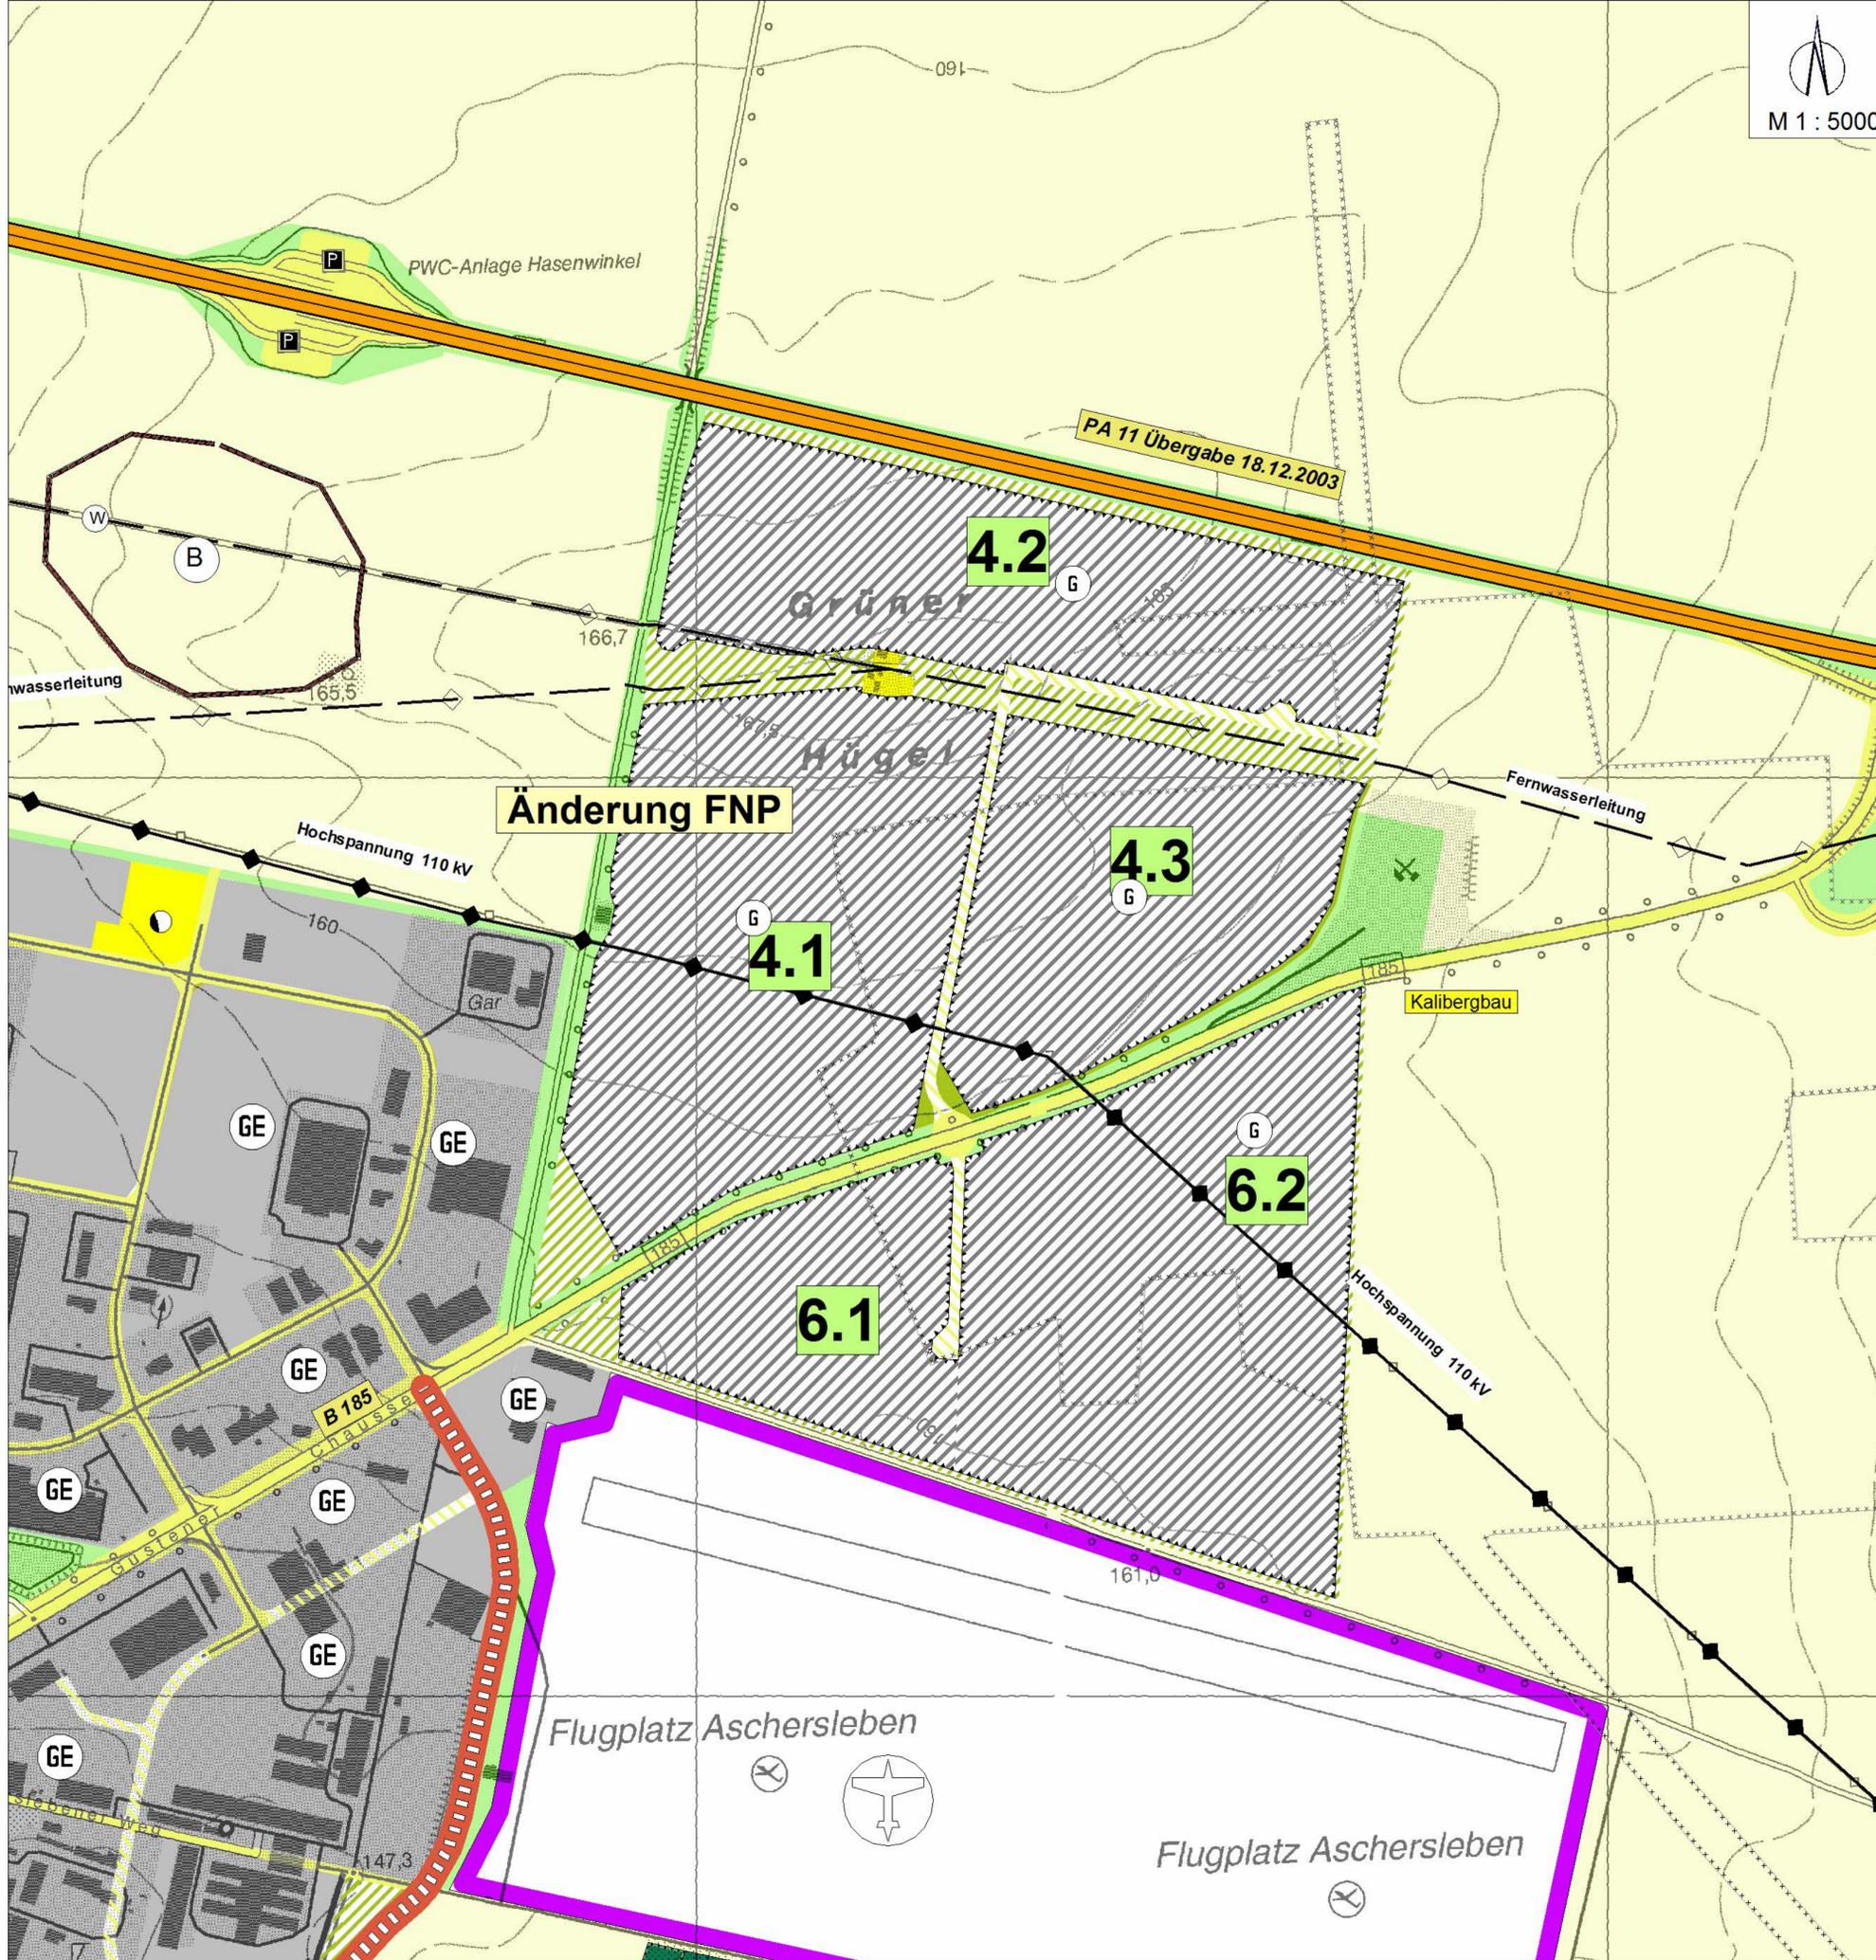

Planzeichenerklärung

- Art der baulichen Nutzung
- | | | | |
|---------|---------|--|-----------------------|
| Bestand | Planung | | |
| | | | Wohnbauflächen |
| | | | Mischbaufläche |
| | | | Kerngebiet |
| | | | Gewerbliche Baufläche |
| | | | Gewerbegebiet |
| | | | Sonderbaufläche |
- Einrichtungen und Anlagen zur Versorgung des öffentlichen und privaten Bereichs
- | | |
|--|-------------------------------|
| | Flächen für Gemeinbedarf |
| | öffentliche Verwaltungen |
| | Schule |
| | Kirchliche Einrichtungen |
| | Soziale Einrichtungen |
| | Gesundheitliche Einrichtungen |
| | Kulturelle Einrichtungen |
| | Sportliche Einrichtungen |
| | Post |
| | Feuerwehr |
- Flächen für den überörtlichen Verkehr
- | | |
|--|-----------------------|
| | Bahnanlagen |
| | Straßenverkehrsfläche |
| | Bundesstraßen |
| | Ruhender Verkehr |
- Flächen für den Luftverkehr
- | | |
|--|------------------------|
| | Verkehrslandeplatz |
| | Hubschrauberlandeplatz |
- Flächen für Versorgungsanlagen und Abwasserbeseitigung
- | | | | | | |
|--|--------------------|--|--------------|--|----------|
| | Versorgungsanlagen | | Elektrizität | | Abwasser |
| | Fernwärme | | | | |
- Flächen für Wasserwirtschaft
- | | | | |
|--|---------------|--|-----------------------|
| | Wasserflächen | | Überschwemmungsgebiet |
|--|---------------|--|-----------------------|
- Grünflächen
- | | | | | | |
|--|----------------------------|--|------------|--|------------------|
| | Grünflächen allgemein | | Parkanlage | | Dauerkleingärten |
| | Freibad | | Freibad | | Friedhof |
| | Flächen für Landwirtschaft | | | | |
| | Flächen für Wald | | | | |
- Sonstige Planzeichen
- | | |
|--|--------------------------|
| | Alllastenverdachtsfläche |
|--|--------------------------|

Flächennutzungsplan der Stadt Aschersleben mit den OT Winnigen und Klein Schierstedt

(Auszug)