



Fotostandort ①



Fotostandort ②



Fotostandort ③




Fotostandort ④



Fotostandort ⑤



Fotostandort ⑥

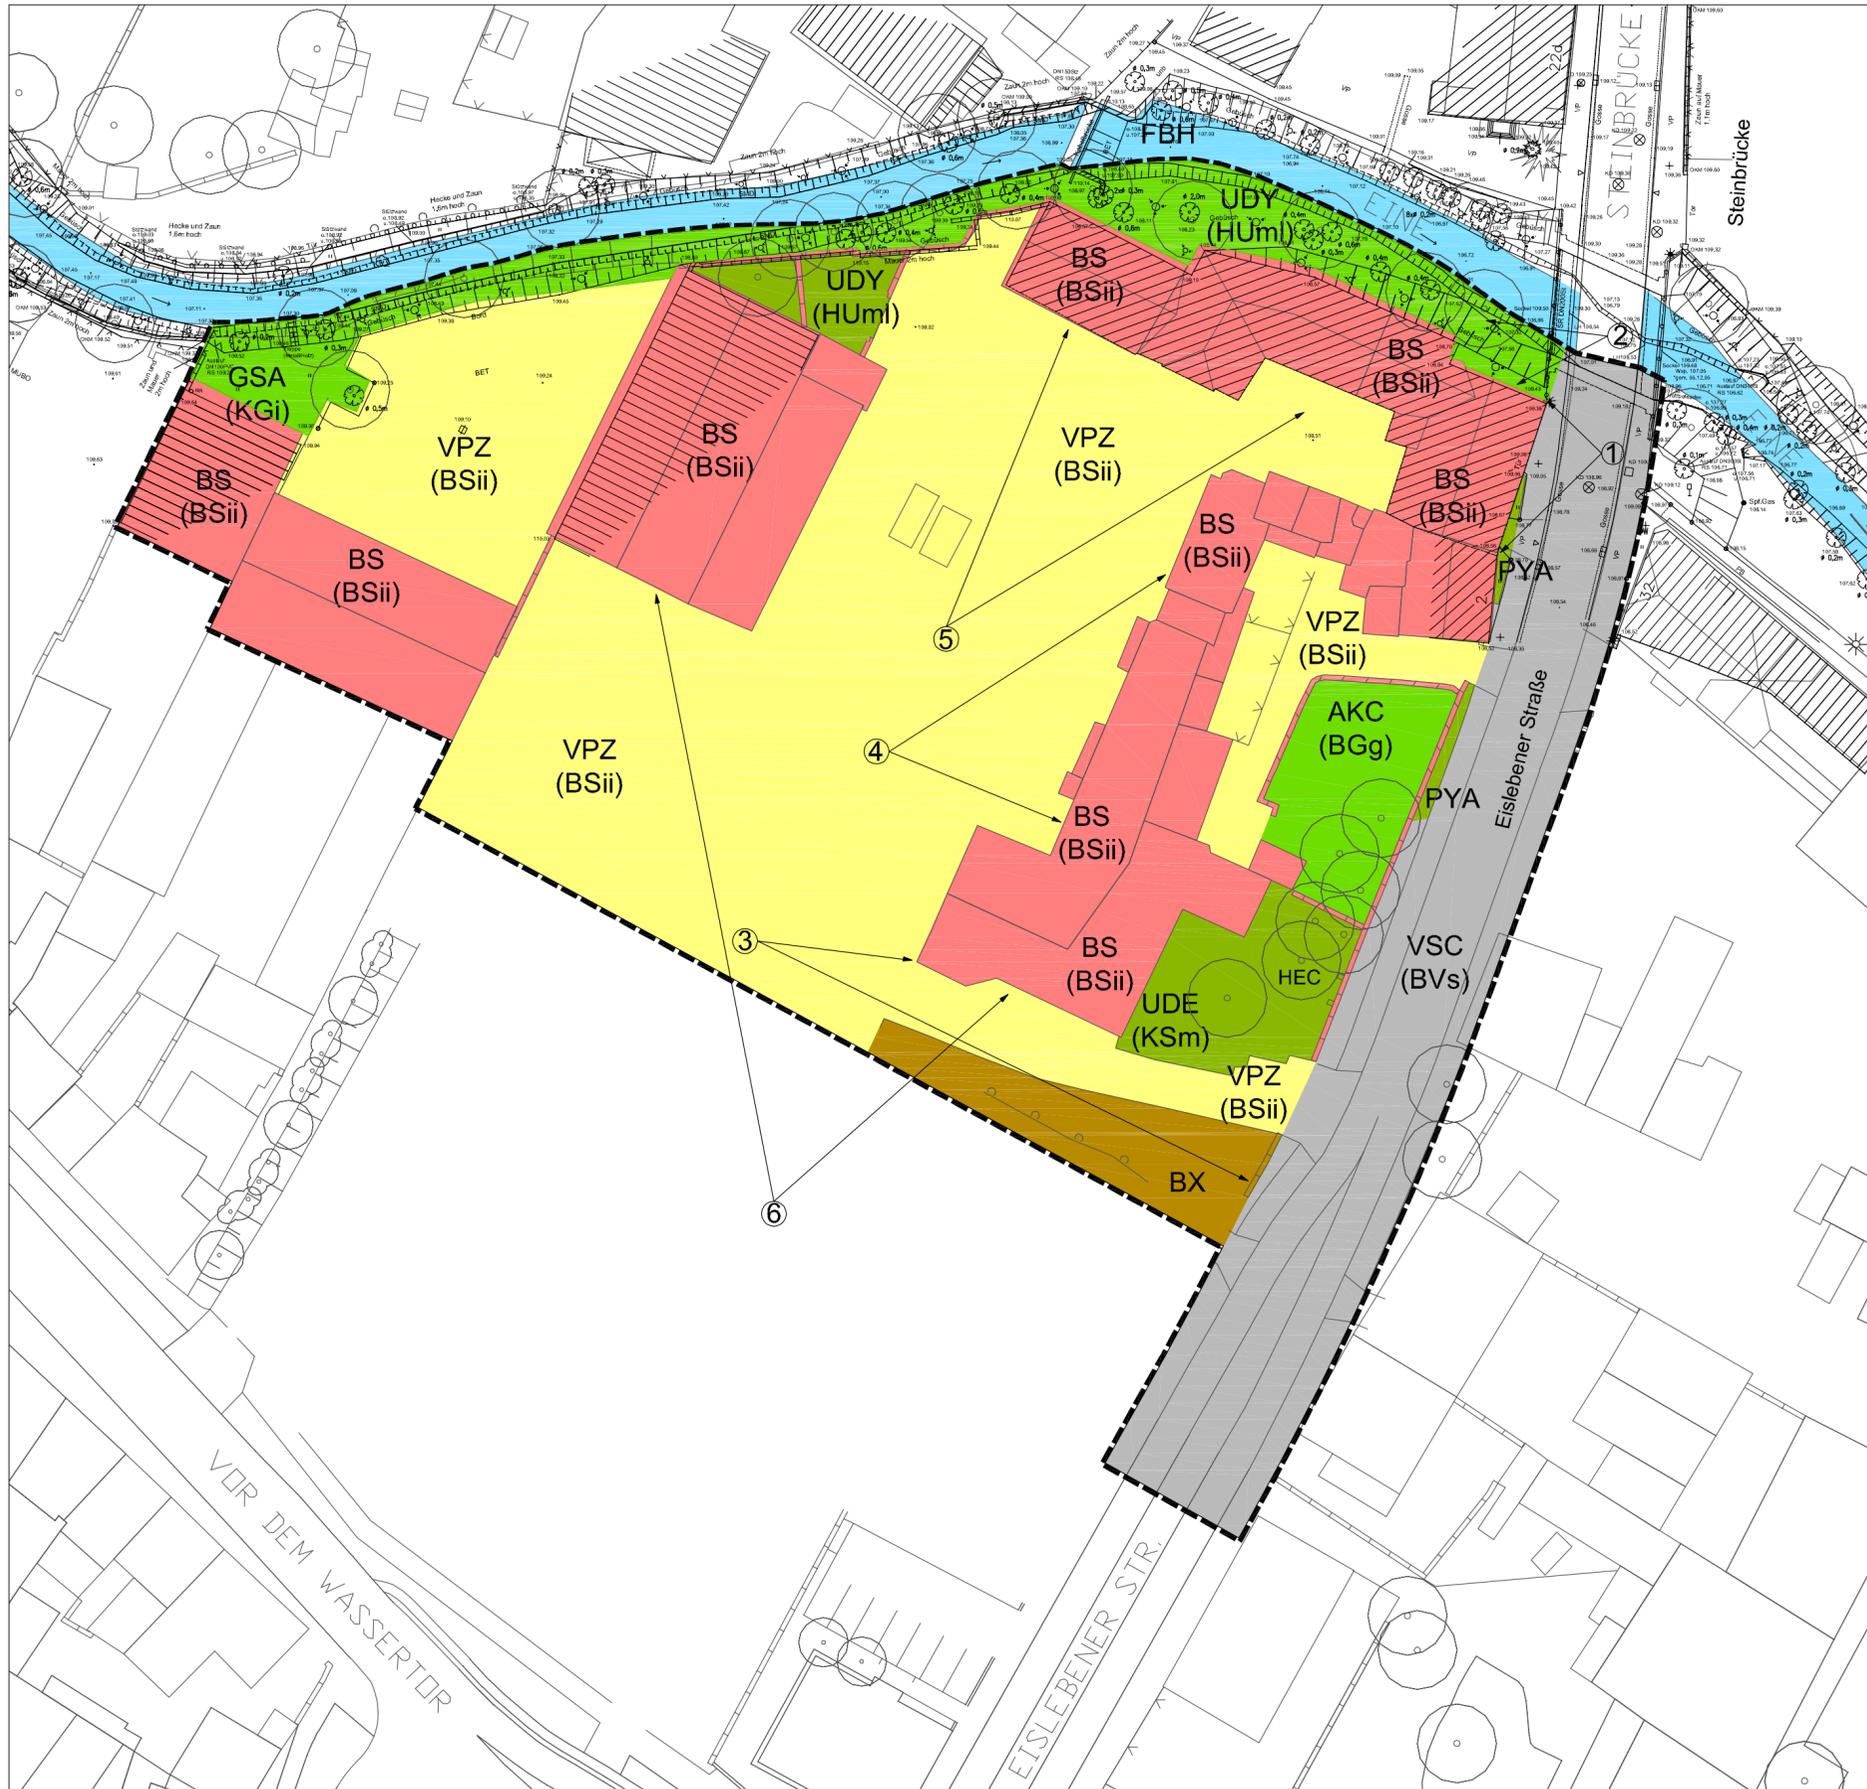

BESTANDSPLAN ZUM VORHABENBEZOGENEN BEBAUUNGSPLAN NR.13 "SONDERGEBIET - EISLEBENER STRAÙE"

Legende:
Bestandsaufnahme gemäß Bewertungsmodell Sachsen-Anhalt
(CIR-luftbildgestützte Biotypen- und Nutzungstypenkartierung)

- BS (BSii) – unmittelbar durch Gebäude in Anspruch genommene Fläche
- VPZ (BSii) – Befestigter Platz
- UDE (KSm) – Goldruten-Dominanzbestand
- PYA – Beet/Robatte
- UDY (HUml) – sonstiger Dominanzbestand
- AKC (BGg) – Ziergarten
- GSA (KGi) – Ansaatfläche
- VSC (BVs) – Straße (versiegelt)
- HEC – Baumgruppe/-bestand aus überwiegend heimischen Arten
- BX – Baustelle

①–⑥ Fotostandorte
--- Geltungsbereich

IW Ingenieurbüro für Verkehrs- und
Wasserwirtschaftsplanung GmbH
Calbische Straße 17
39122 Magdeburg

IW Ingenieurbüro GmbH

Telefax 0391-4060400
Telefon 0391-4060300
eMail office@iw-gmbh.de

Vorhaben <p style="text-align: center;"><i>vorhabenbezogener Bebauungsplan Nr. 13 "Sondergebiet – Eislebener Straße"</i></p> <p style="text-align: right; font-size: x-small;">Reg.Nr.: 1205040</p>	gemessen kartiert gezeichnet geprüft
Darstellung <p style="text-align: center;"><i>Grünordnungsplan –Bestandsaufnahme–</i></p>	bearbeitet gezeichnet geprüft Maßstab
V:\1205040\B\PL\Z_VP\CAD\DWG\HP\ab25072006\B\plan1205040\Aschersleben_LpBestand.dwg	Januar 2006 Fr. Kühne Januar 2006 Fr. Kirchoff Januar 2006 Hr. Schmidt 1:500 V:\1205040\B\PL\Z_VP\CAD\PL\ab25072006\B\plan1205040\Aschersleben_LpBestand.plt