


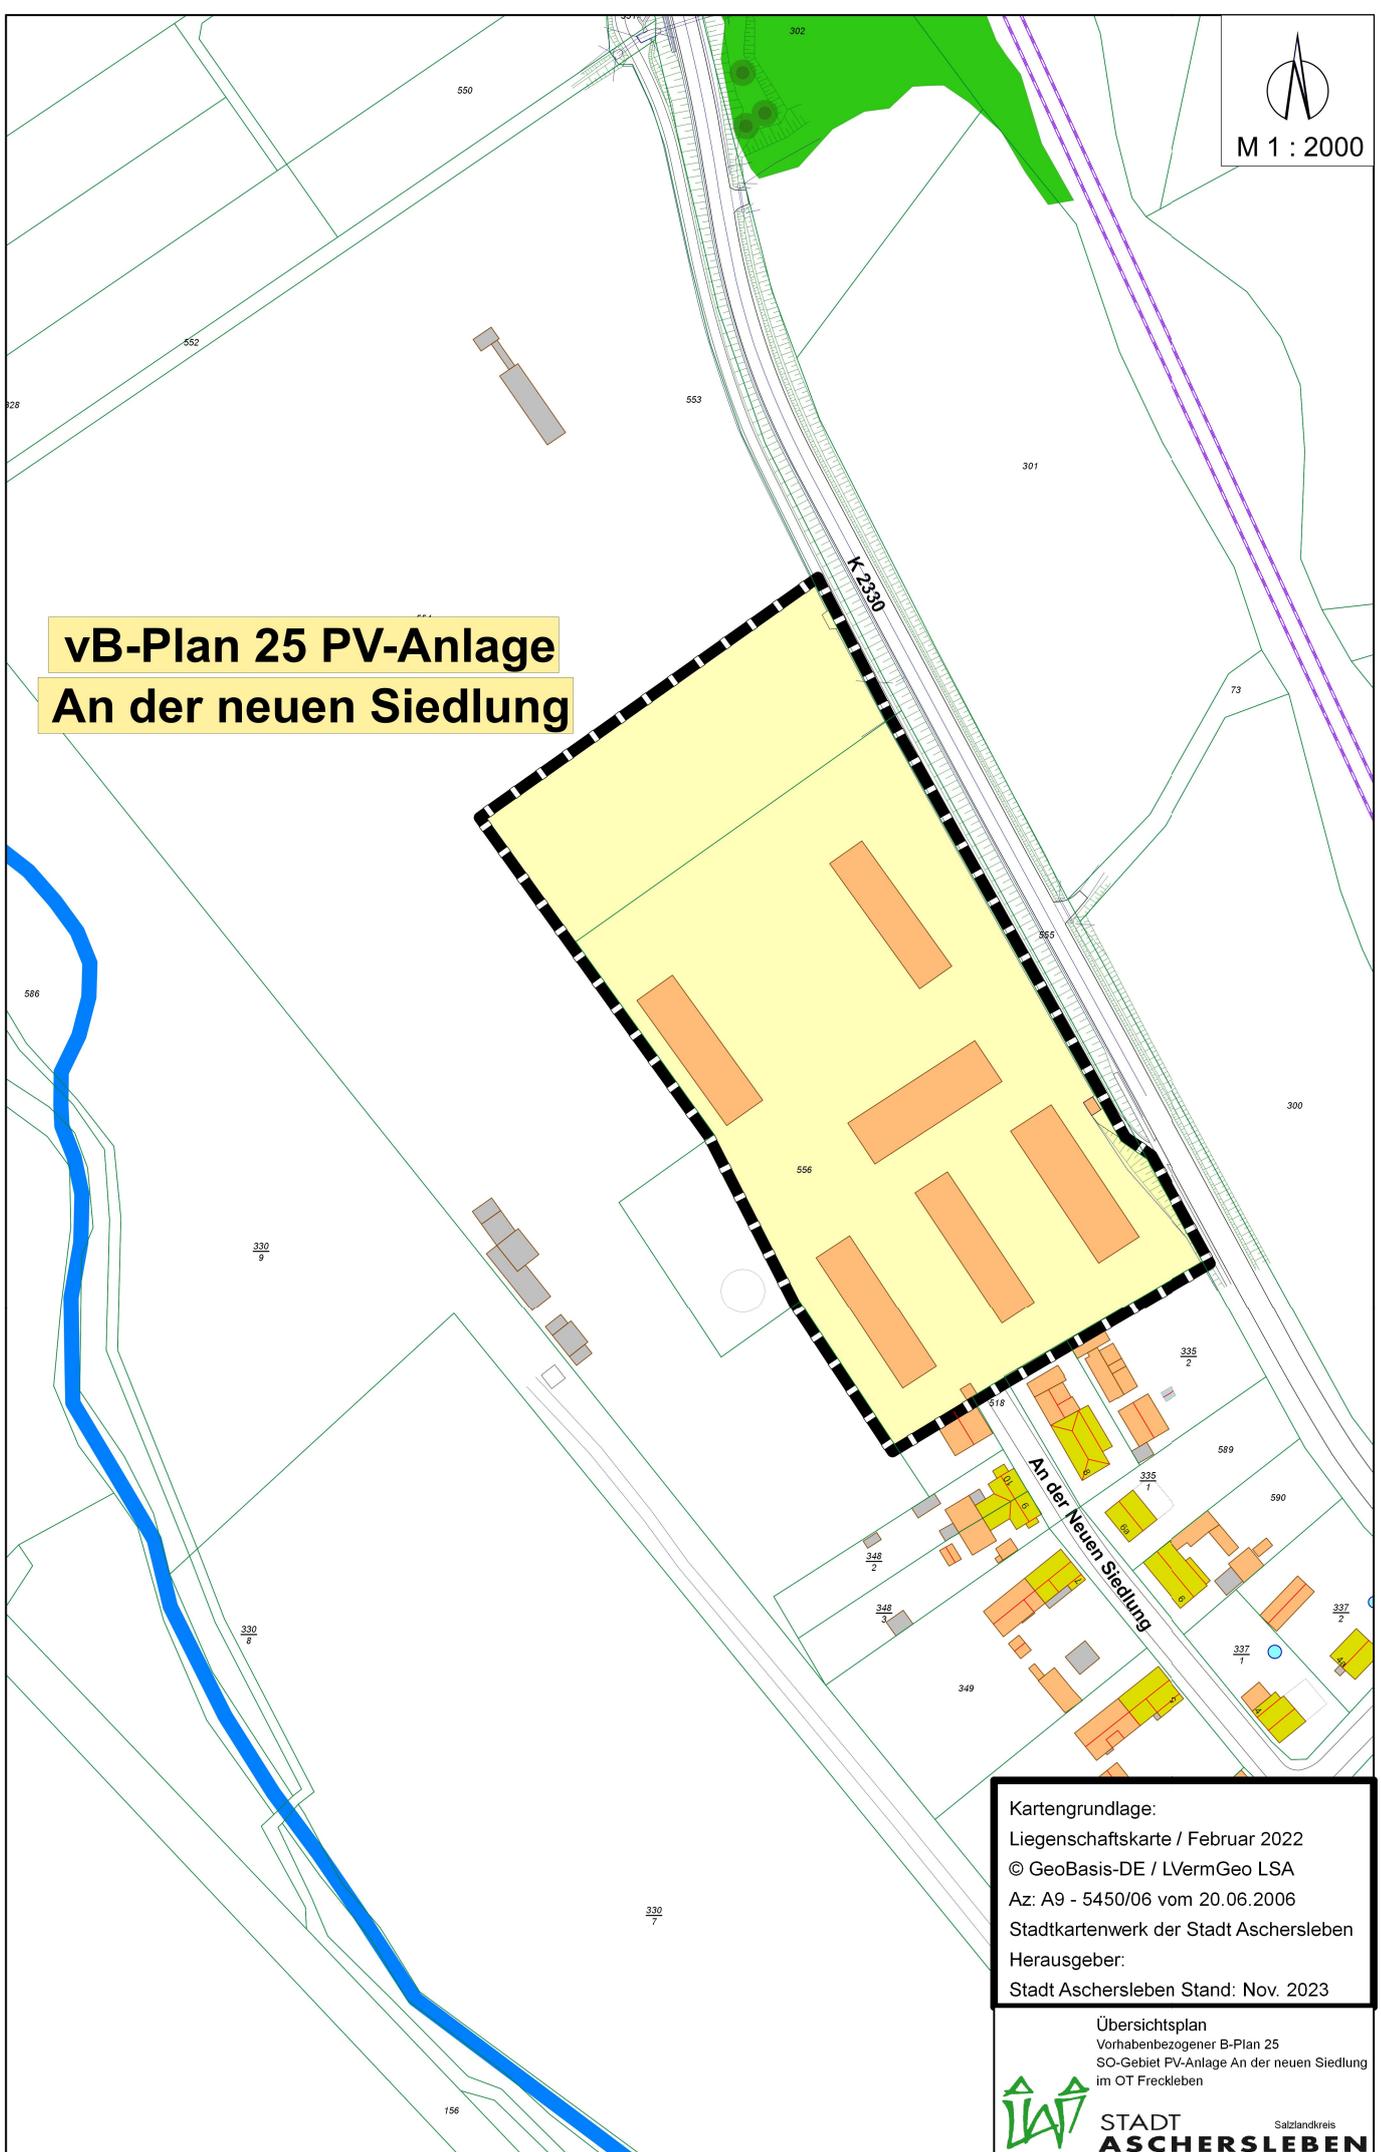

M 1 : 2000

vB-Plan 25 PV-Anlage An der neuen Siedlung



Kartengrundlage:
Liegenschaftskarte / Februar 2022
© GeoBasis-DE / LVermGeo LSA
Az: A9 - 5450/06 vom 20.06.2006
Stadtkartenwerk der Stadt Aschersleben
Herausgeber:
Stadt Aschersleben Stand: Nov. 2023

Übersichtsplan
Vorhabenbezogener B-Plan 25
SO-Gebiet PV-Anlage An der neuen Siedlung
im OT Freckleben



STADT ASCHERSLEBEN Salzlandkreis