


Bebauungsplan Nr. 45 An der Darre

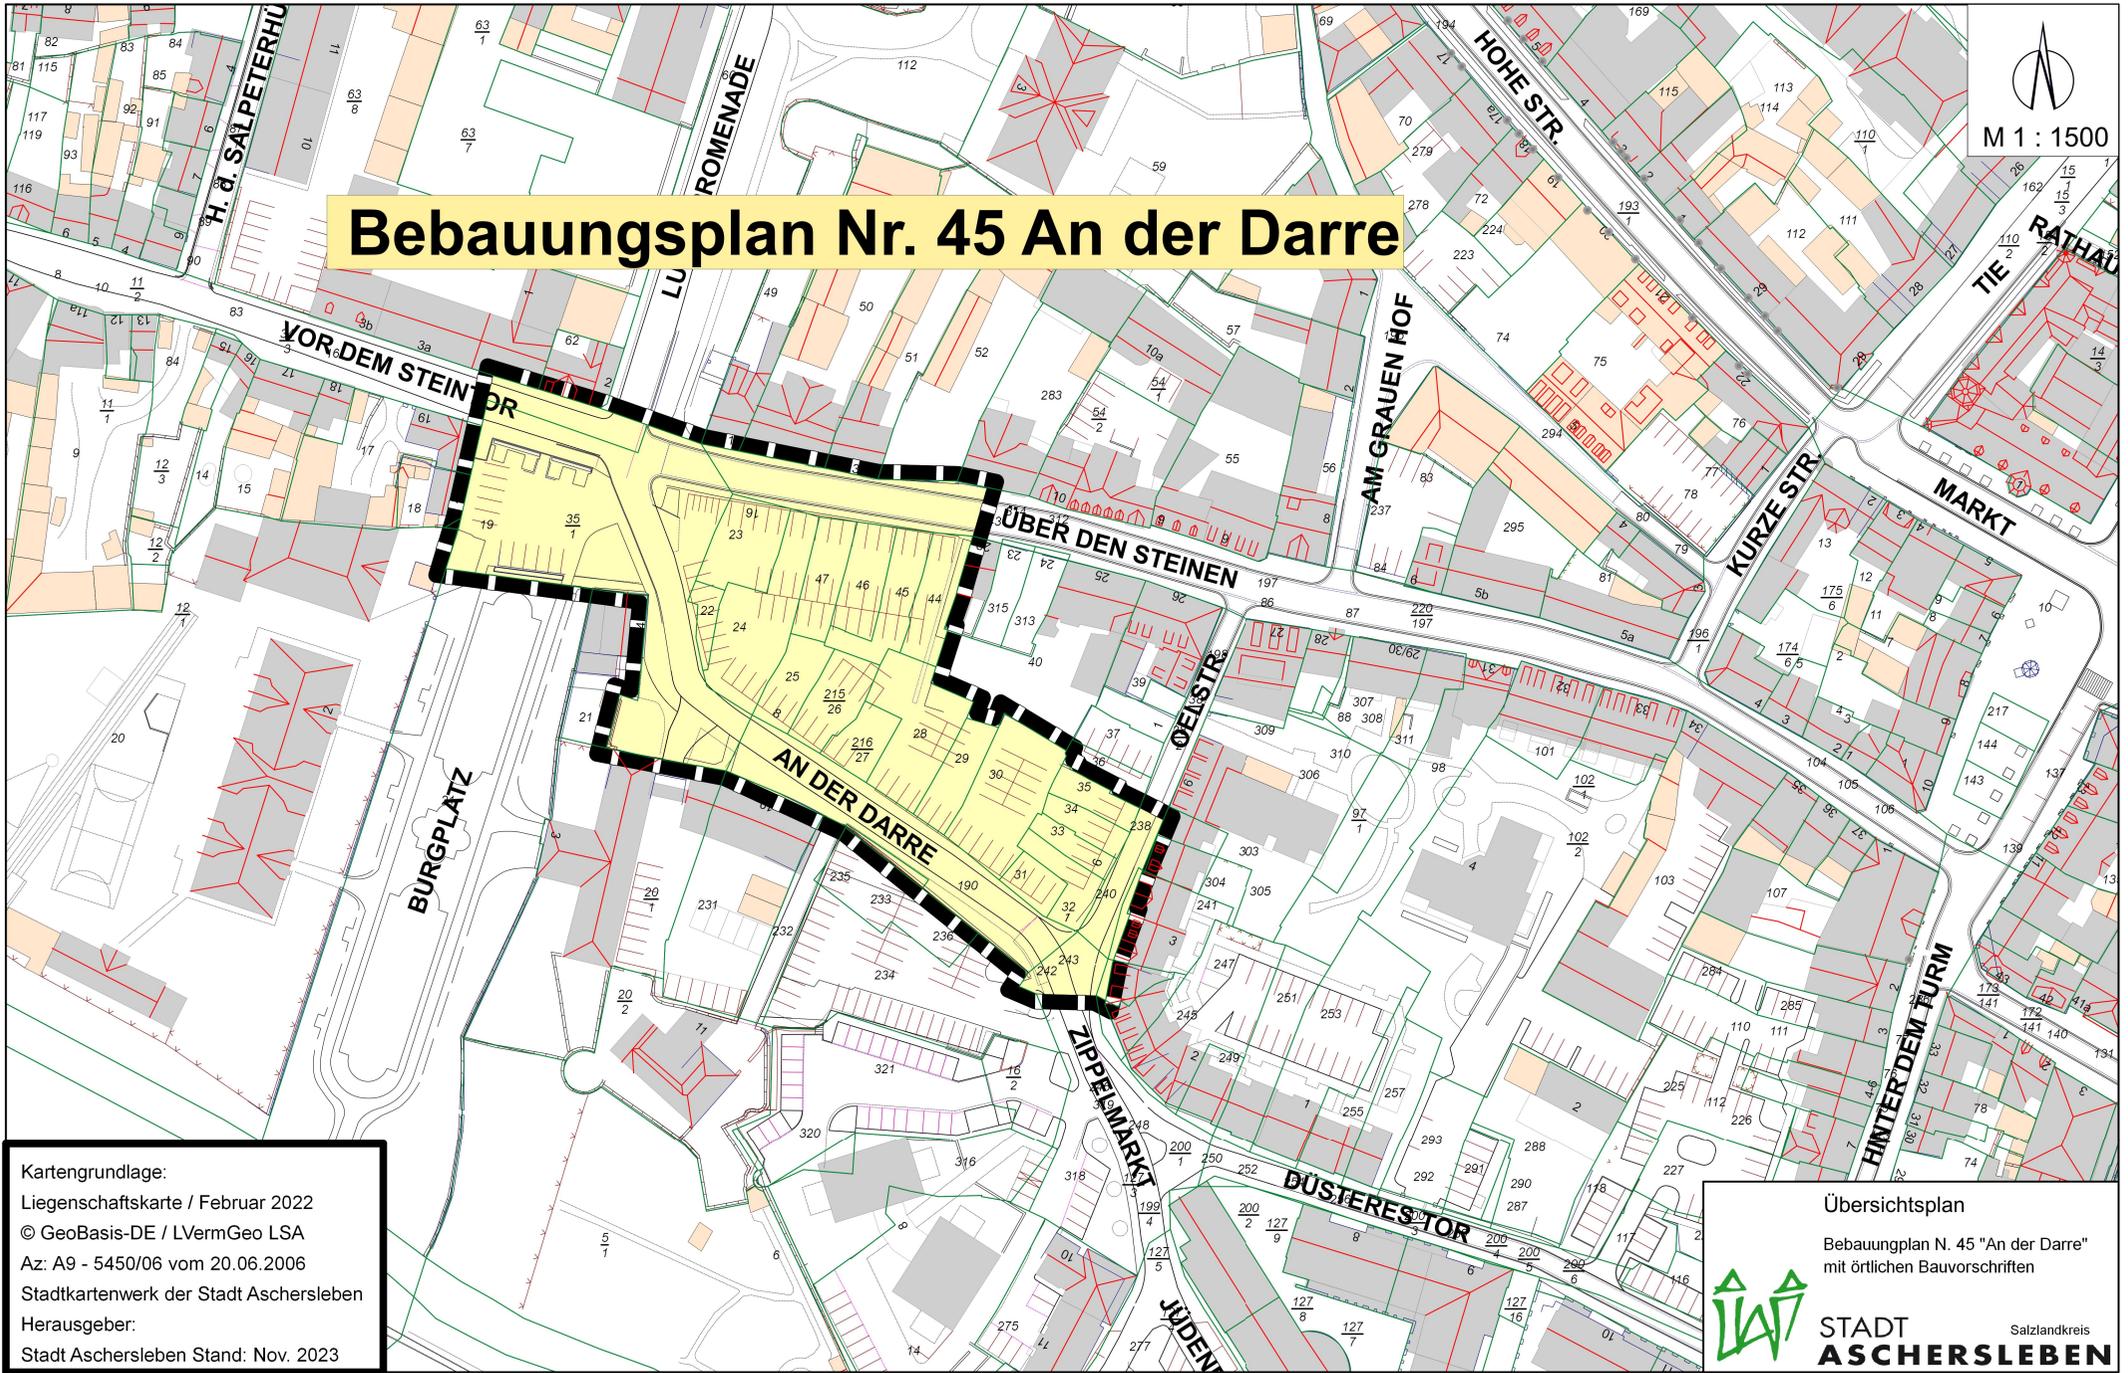

Kartengrundlage:
Liegenschaftskarte / Februar 2022
© GeoBasis-DE / LVermGeo LSA
Az: A9 - 5450/06 vom 20.06.2006
Stadtkartenwerk der Stadt Aschersleben
Herausgeber:
Stadt Aschersleben Stand: Nov. 2023

Übersichtsplan
Bebauungsplan N. 45 "An der Darre"
mit örtlichen Bauvorschriften



STADT ASCHERSLEBEN Salzlandkreis